

E
type

3LDK+WIC+SIC


住居
専有
面積

75.14㎡(約22.72坪)

□バルコニー面積 / 19.96㎡(約6.03坪)
□フリーポーチ面積 / 2.43㎡(約0.73坪)

- 洋室(3)を開放すれば、合計22.9帖の大空間に。
- 家事に便利なキッチンの勝手口を設置。

二面バルコニー・三面採光、明るい南西向き角住戸。

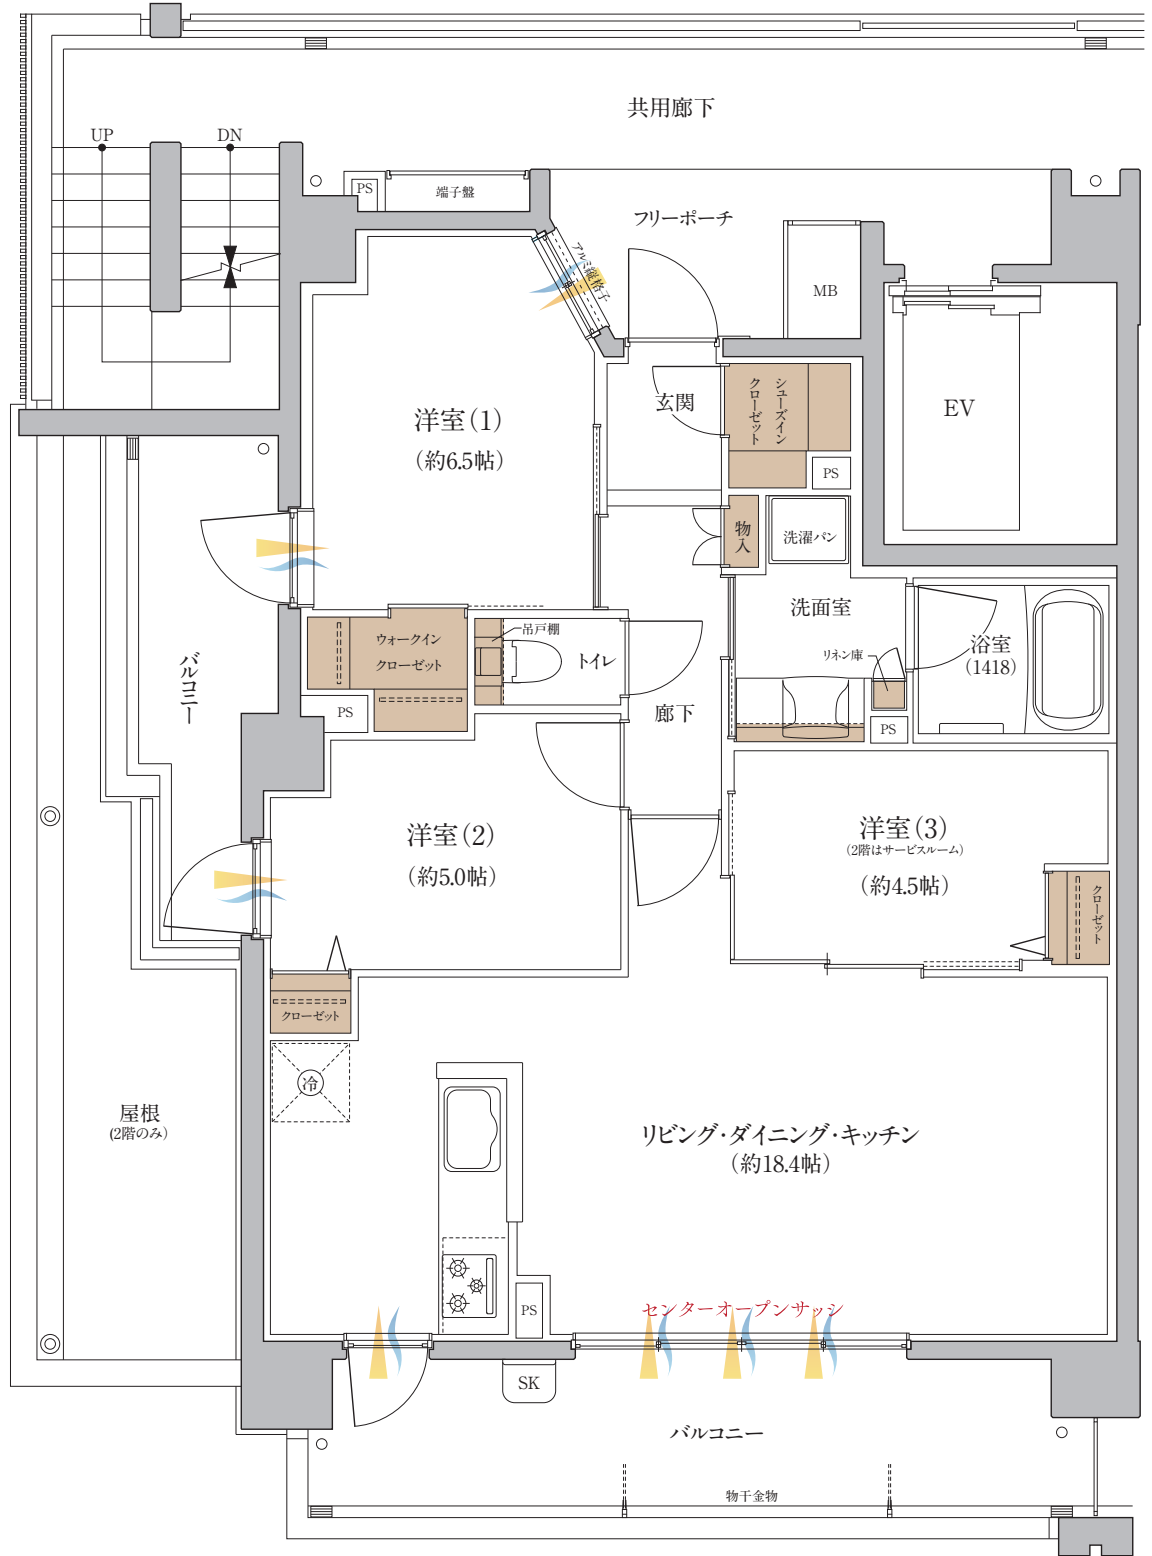

ワイドスパン8.25m