

K type

TOP FLOOR PREMIUM PLAN 4LDK + 2WIC + SIC


住居専有面積 90.05㎡(約27.24坪)

□バルコニー面積 / 24.04㎡(約7.27坪)
□フリーポーチ面積 / 2.43㎡(約0.73坪)

※WIC=ウォークインクローゼット、SIC=シューズインクローゼット

- 家事に便利なキッチンの勝手口を設置。
 - 大容量のシューズインクローゼットを玄関横に設置。
 - 換気に配慮した窓付きバスルームは、1620の広々空間。
 - キッチンには、便利な勝手口を設置。
 - リビング・ダイニングには、開放感のあるセンターオープンサッシを採用。
- 最上階角住戸、三面採光、
ワイドスパン10.35m、4LDKプラン。

最上階特別仕様「リンナイガス衣類乾燥機「乾太くん」標準装備

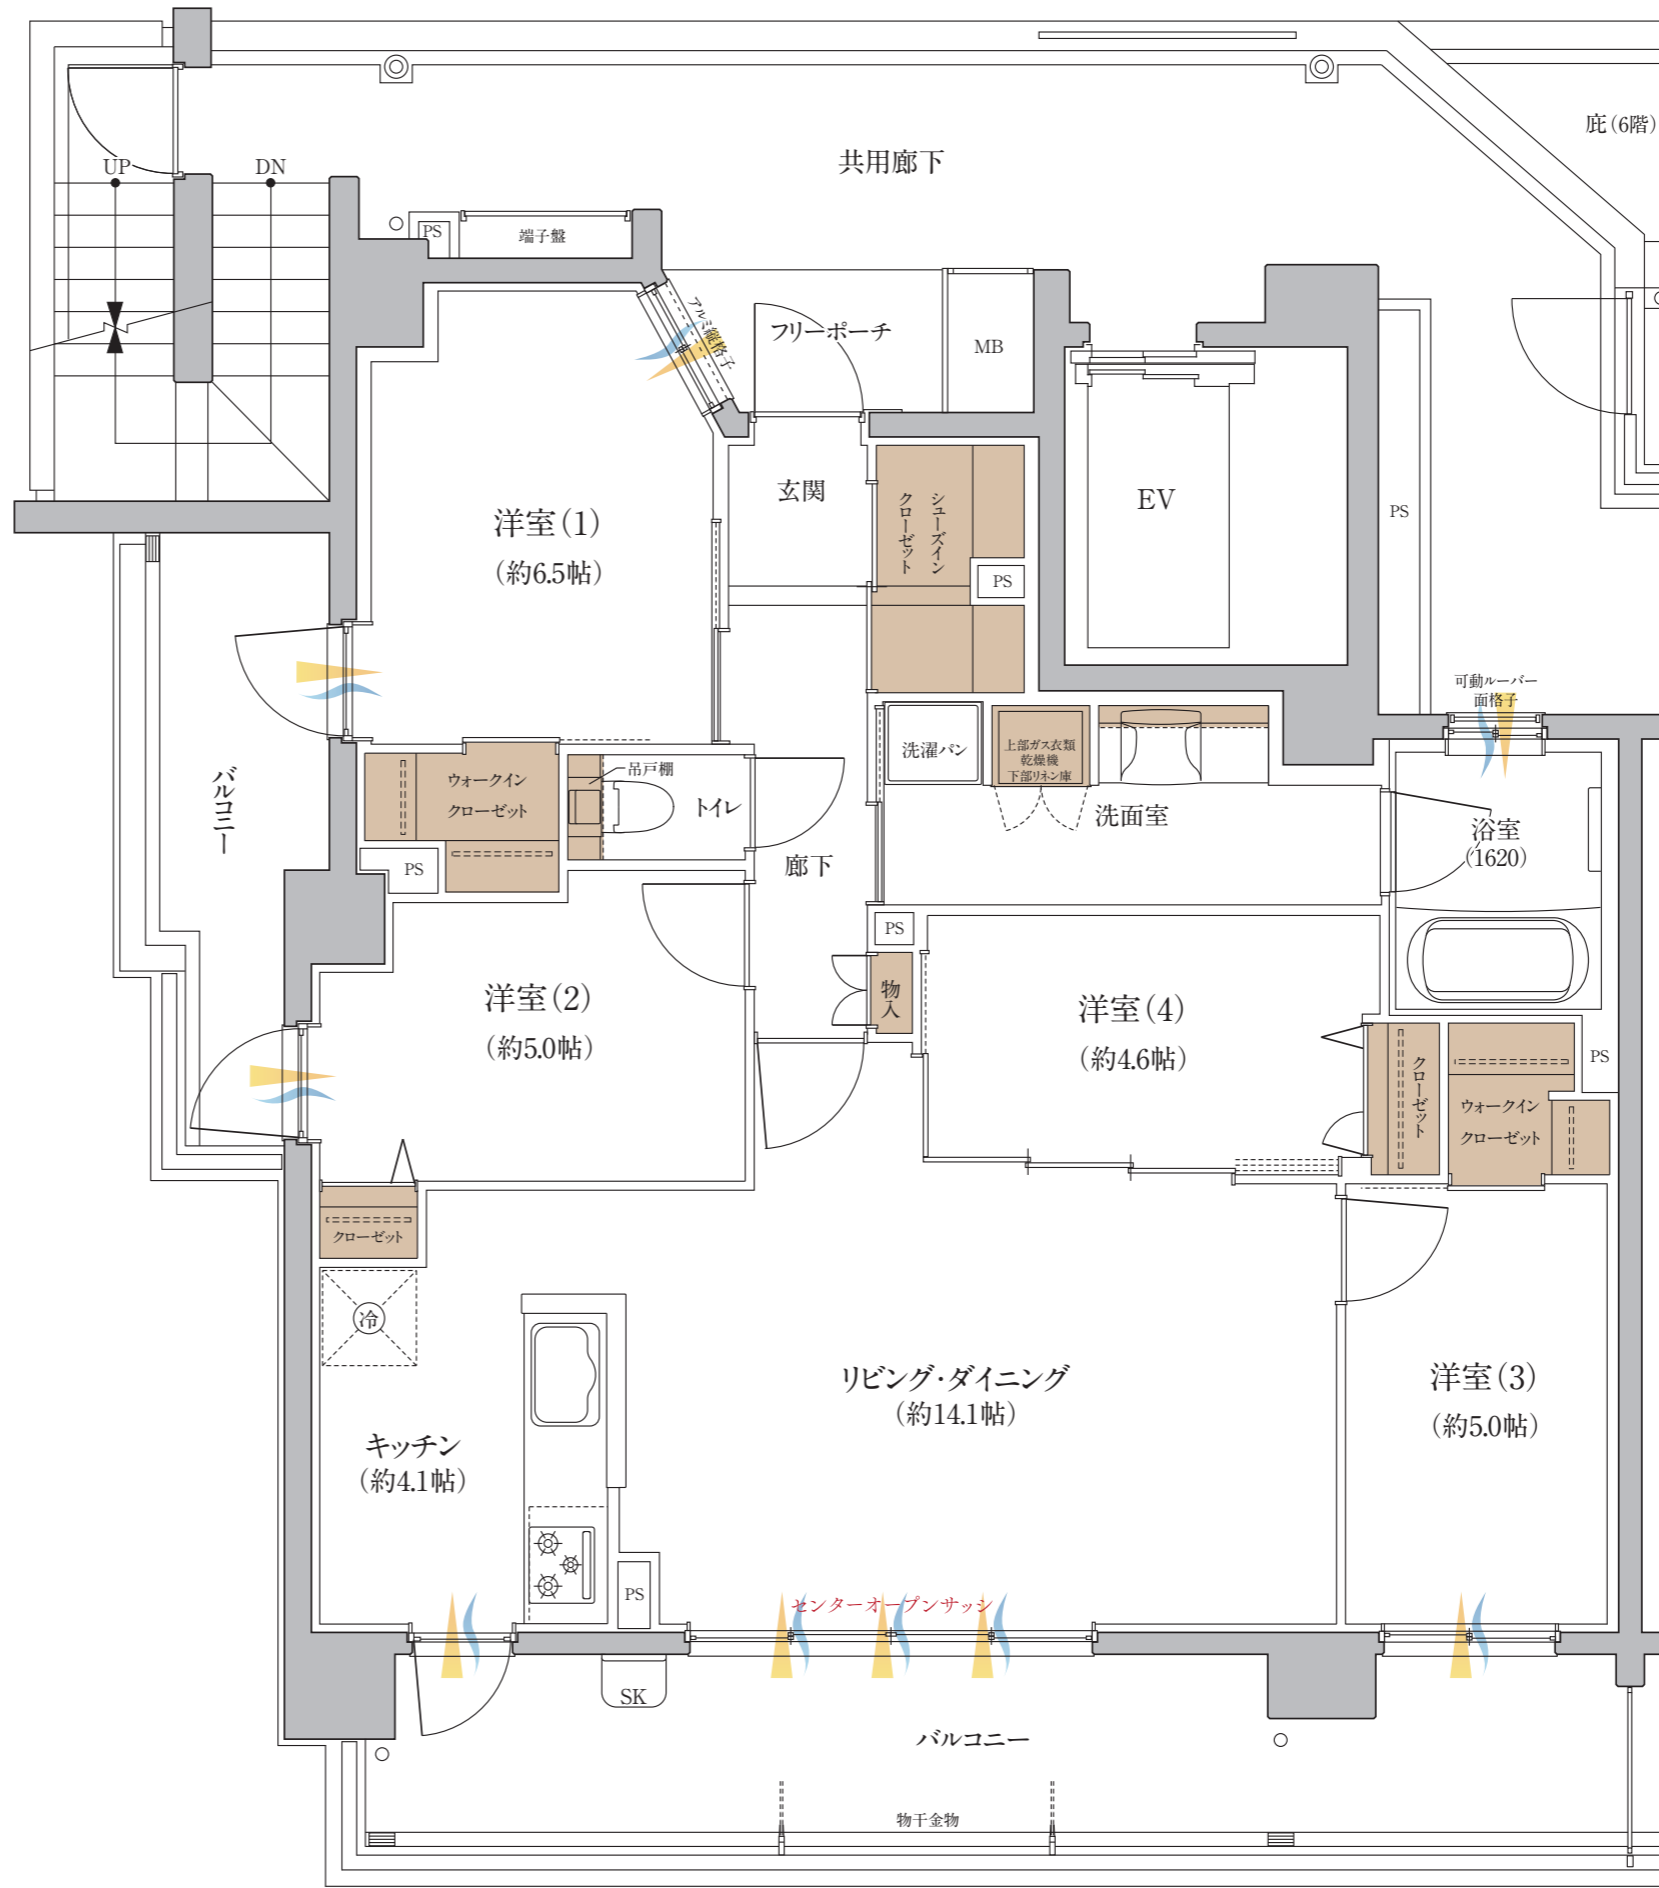

ワイドスパン10.35m

▲ 採光 〰 通風 ■ 収納 ※方位記号は若干誤差があります。正確な方位については設計図書でご確認ください。※掲載の間取り図面・設備仕様は開発段階のもので、設計・施工上の都合により変更する場合があります。

6F	K	J	H	I	H	I	L
5F	E	F	A2	B	D	C	A1
4F	E	F	A2	B	D	C	A1
3F	E	F	A2	B	D	C	A1
2F	E	F	A2	B	D	C	A1
1F	エントランスホール		平面駐車場				

