

専有面積91㎡超 × 上層階(11階以上) × 角住戸

# Gtype

menu2

3LDK  
+Storage  
+3WIC

[合計面積]

113.61㎡  
(約34.36坪)

[住居専有面積]

91.36㎡  
(約27.63坪)

[バルコニー面積]  
11.47㎡(約3.46坪)

[フリーポーチ面積]  
8.31㎡(約2.51坪)

[サービスバルコニー面積]  
2.47㎡(約0.74坪)

※WIC=ウォークインクローゼット

※Storage=納戸

Powder Rm.=洗面室


W/D Space=洗濯パン

R=冷蔵庫置場、Lin.=リネン庫

(Sto.)=上部収納、Lav.=トイレ

Open Corridor=開放廊下

15F	F	C	A	B	G
14F	F	C	A	B	G
13F	F	C	A	B	G
12F	F	C	A	B	G
11F	F	C	A	B	G
10F	D	C	A	B	E
9F	D	C	A	B	E
8F	D	C	A	B	E
7F	D	C	A	B	E
6F	D	C	A	B	E
5F	D	C	A	B	E
4F	D	C	A	B	E
3F	D	C	A	B	E
2F	D	C	A	B	E
1F	自転車置場	エントランス	車路	電気室	

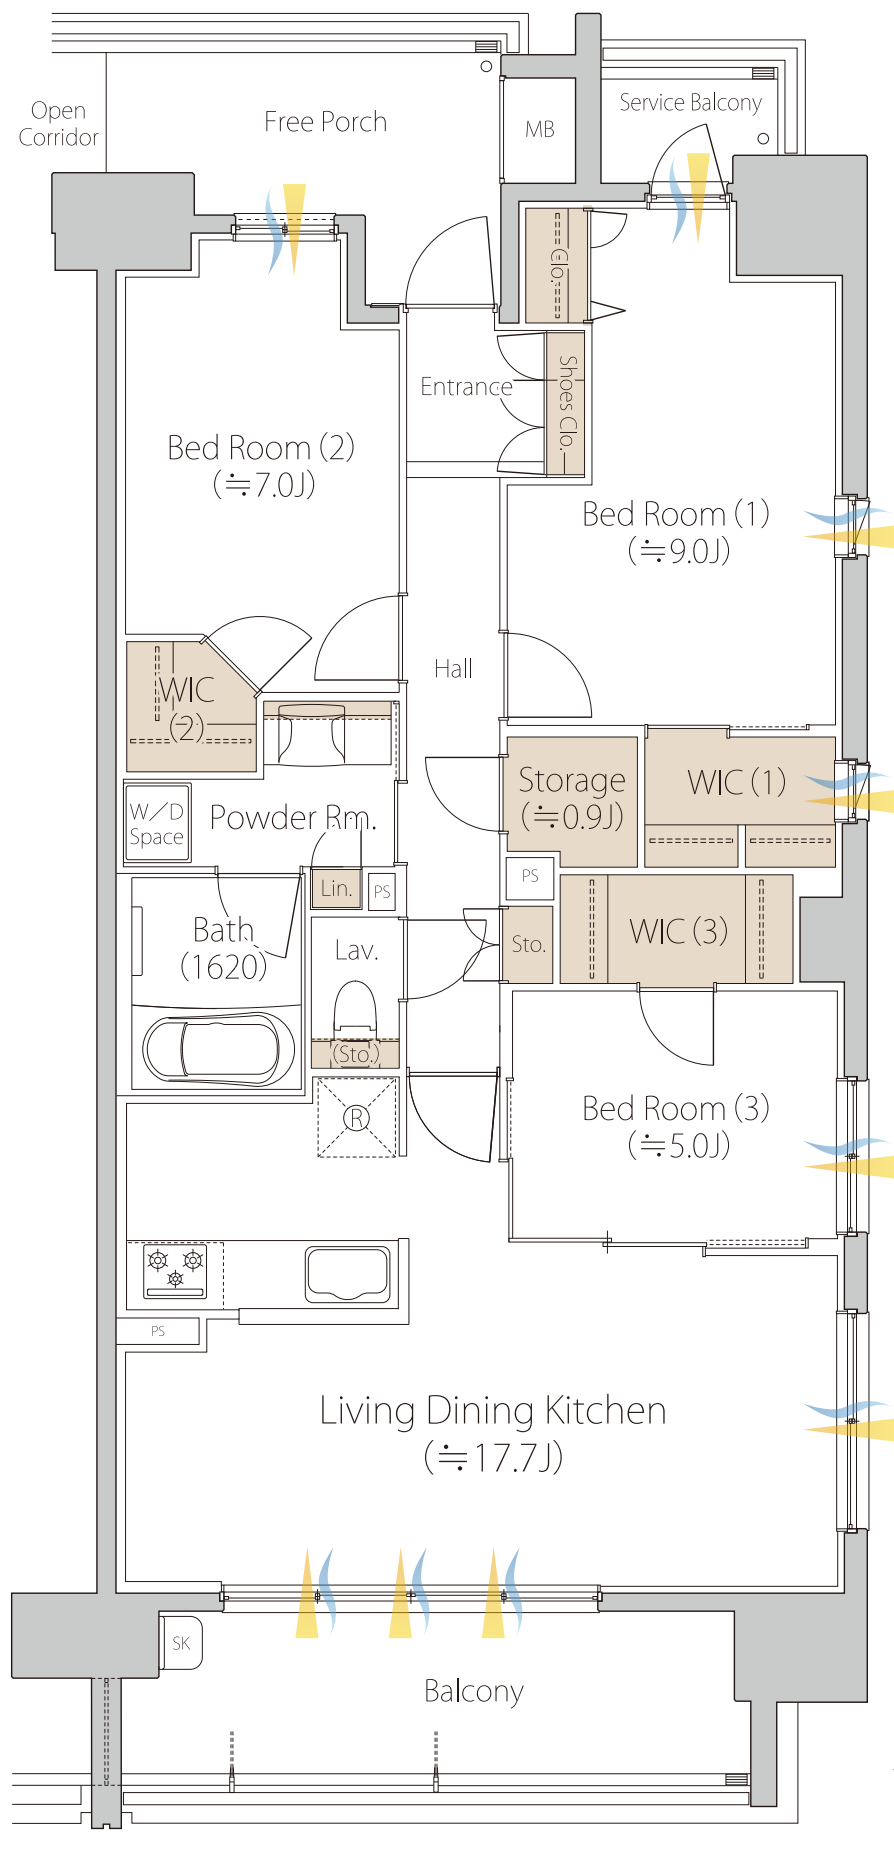

採光 通風 収納

※方位記号は若干誤差があります。正確な方位については設計図書でご確認ください。※掲載の間取り図面・設備仕様は開発段階のもので、設計・施工上の都合により変更する場合があります。

PREDEAR  
KURE-EKIMAE